



AYUNTAMIENTO DE VILLADA  
DIPUTACIÓN PROVINCIAL DE PALENCIA  
JUNTA DE CASTILLA Y LEÓN

## NORMAS URBANÍSTICAS MUNICIPALES


PLANOS

---


## ÍNDICE DE PLANOS

### Ordenación

- 1.1.- Villada. Clasificación del suelo y estructura general. E: 1/10.000
- 1.2.- Villada. Clasificación del suelo y estructura general. E: 1/10.000
- 2.1.- Villada. Zonas de ordenanza, alineaciones y red viaria. E: 1/1.000
- 2.2.- Villada. Zonas de ordenanza, alineaciones y red viaria. E: 1/1.000
- 2.3.- Villada. Zonas de ordenanza, alineaciones y red viaria. E: 1/1.000
- 3.- Villelga. Zonas de ordenanza, alineaciones y red viaria. E: 1/1.000
- 4.- Pozuelos del Rey. Zonas de ordenanza, alineaciones y red viaria. E: 1/1.000
- 5.- Villemar. Zonas de ordenanza, alineaciones y red viaria. E: 1/1.000
- 6.1.- Villada. Infraestructuras. Distribución de agua. E: 1/2.000
- 6.2.- Villada. Infraestructuras. Saneamiento. E: 1/2.000
- 7.1.- Villelga. Infraestructuras. Distribución de agua. E: 1/1.000
- 7.2.- Villelga. Infraestructuras. Saneamiento. E: 1/1.000
- 8.1.- Pozuelos del Rey. Infraestructuras. Distribución de agua. E: 1/1.000
- 8.2.- Pozuelos del Rey. Infraestructuras. Saneamiento. E: 1/1.000
- 9.1.- Villemar. Infraestructuras. Distribución de agua. E: 1/1.000
- 9.2.- Villemar. Infraestructuras. Saneamiento. E: 1/1.000
- 10.- Villada. Gestión. E: 1/2.000
- 11.- Villada. Catálogo de bienes protegidos. E: 1/2.000
- 12.- Villada. Fuera de Ordenación. E: 1/2.000

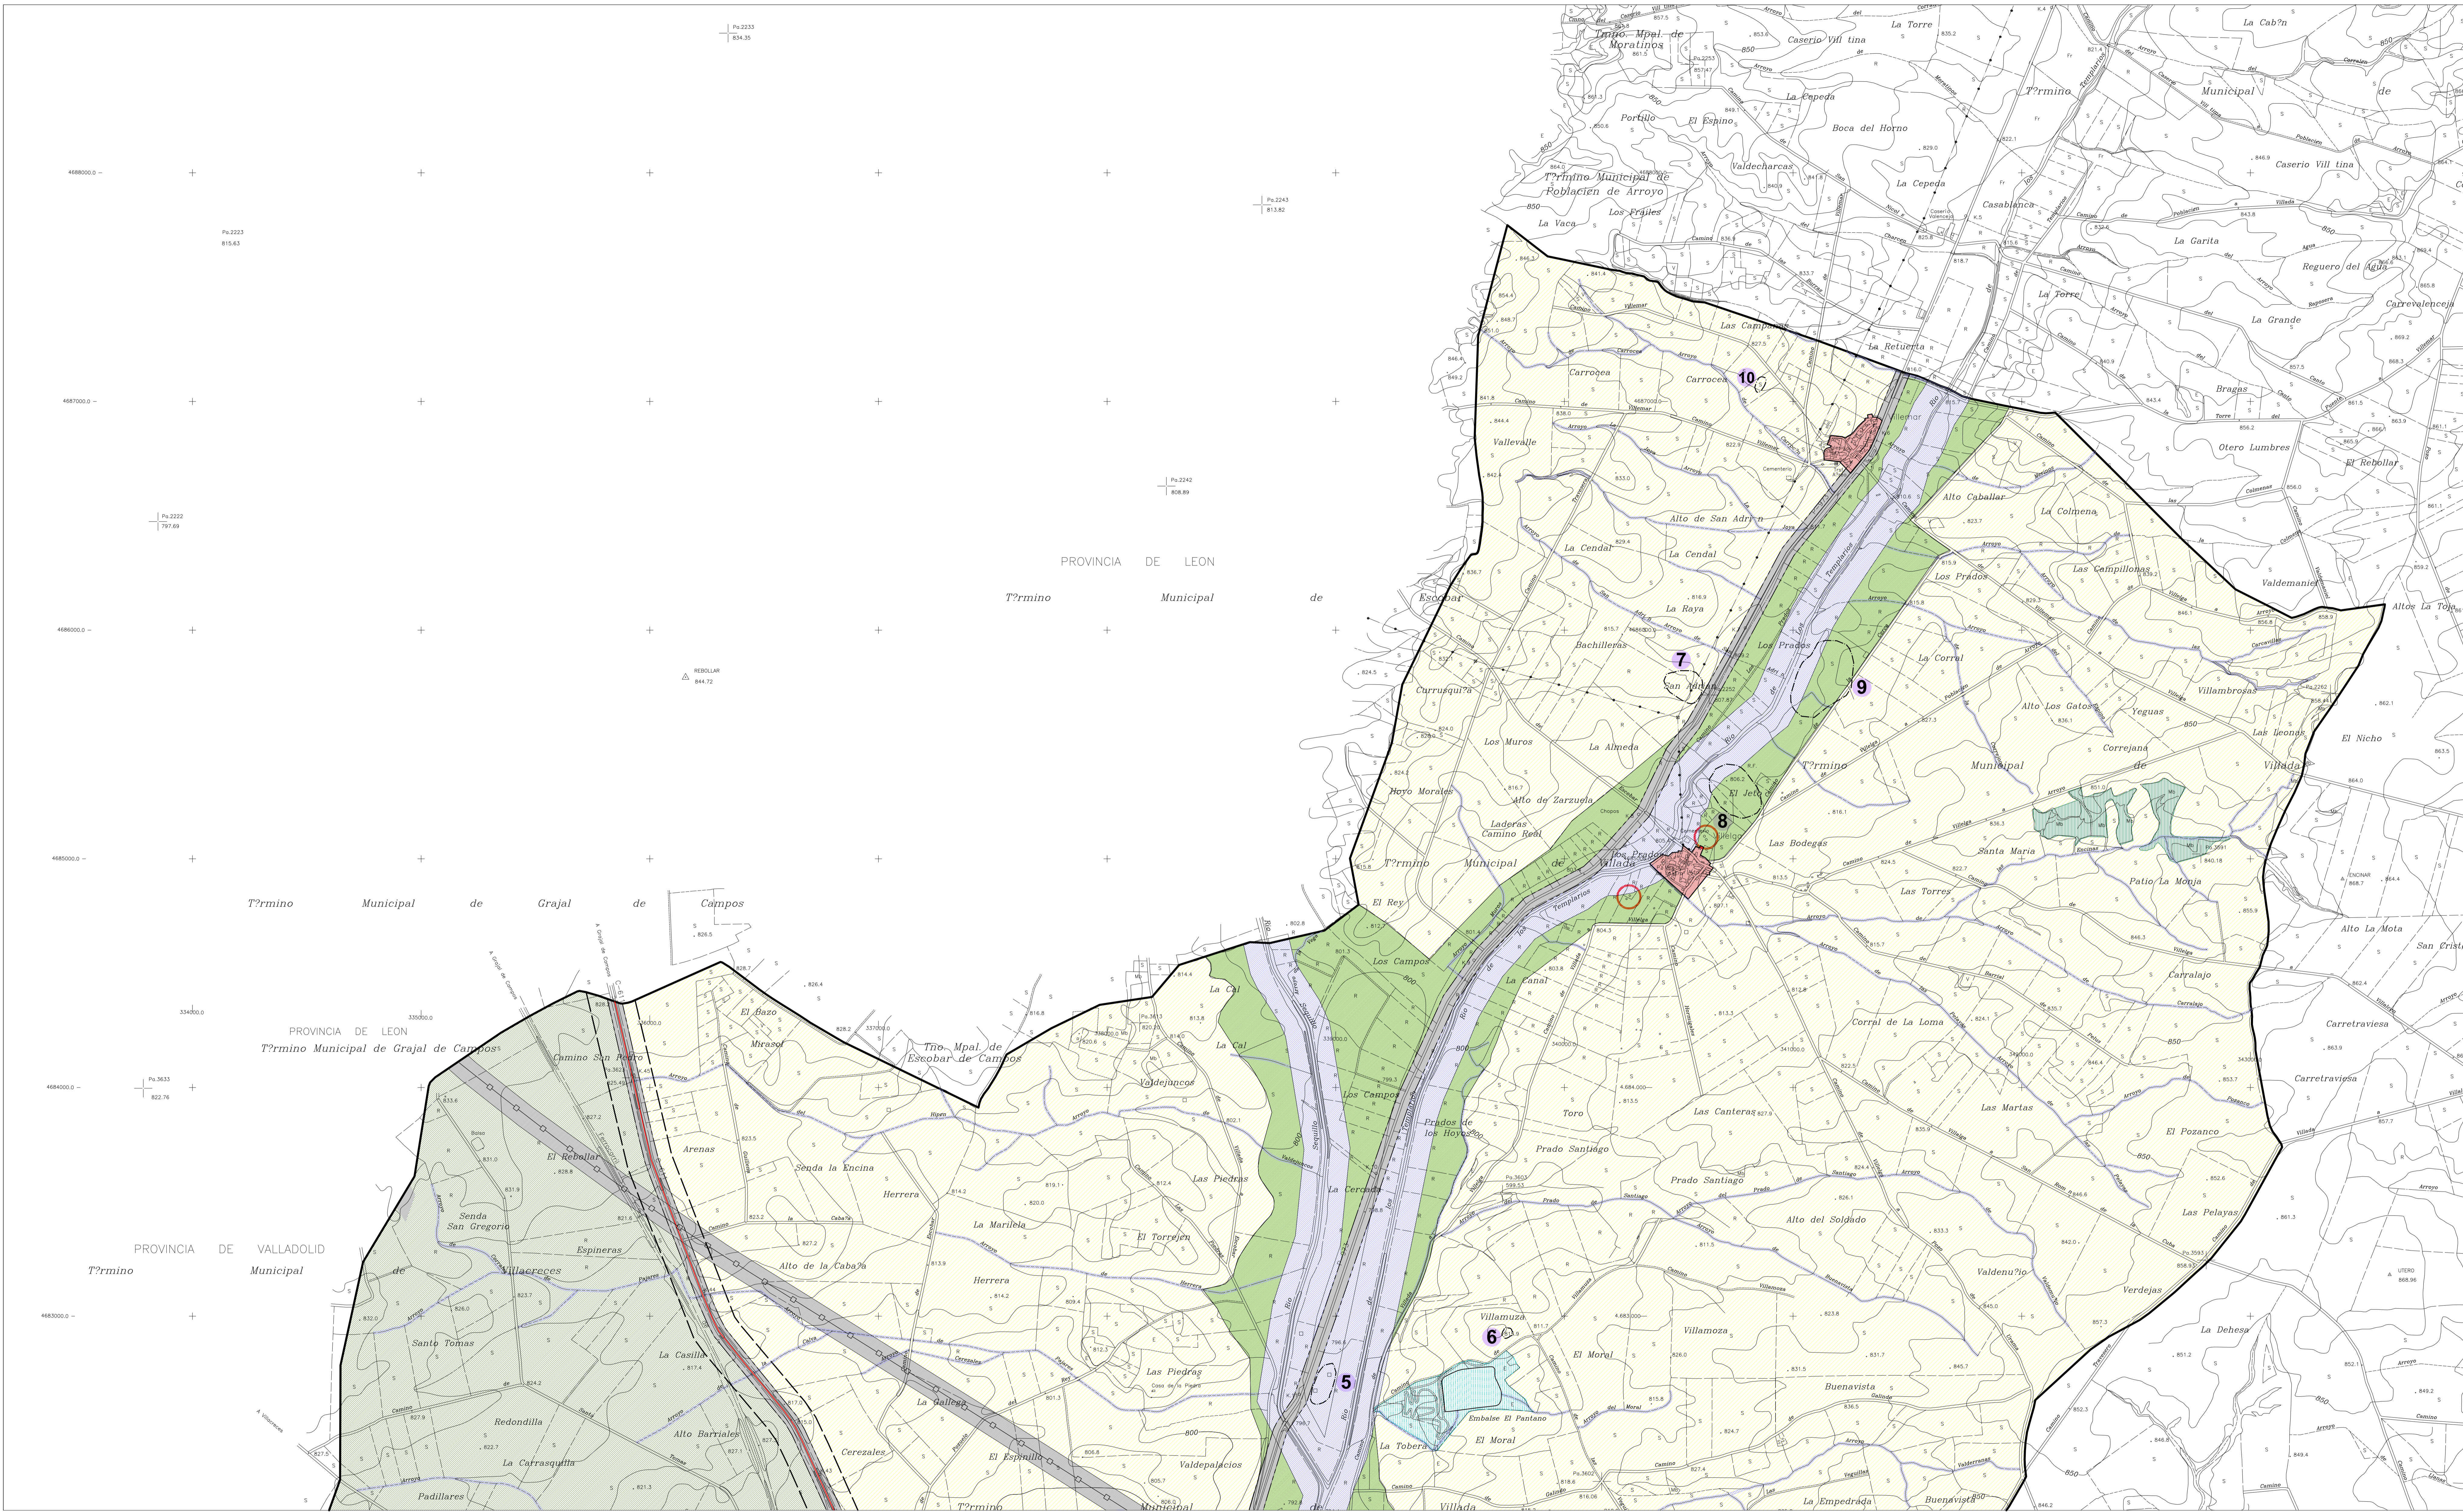

<ul style="list-style-type: none"> <li> LÍMITE DEL TÉRMINO MUNICIPAL</li> <li> SUELO URBANO</li> <li> SUELO URBANIZABLE</li> </ul>	<ul style="list-style-type: none"> <li> SUELO RÚSTICO CON PROTECCIÓN CULTURAL</li> <li> SUELO RÚSTICO CON PROTECCIÓN CULTURAL CAMINO DE SANTIAGO (DECRETO 324/1999)</li> <li> CAMINO DE SANTIAGO</li> </ul>	<ul style="list-style-type: none"> <li> SUELO RÚSTICO DE PROTECCIÓN NATURAL</li> <li> CAUCES Y RIBERAS</li> <li> EMBALSE Y ENTORNO</li> <li> VEGETACIÓN DE INTERÉS</li> </ul>	<ul style="list-style-type: none"> <li> SUELO RÚSTICO CON PROTECCIÓN AGROPECUARIA DE VEGA</li> <li> SUELO RÚSTICO CON PROTECCIÓN AGROPECUARIA DE SECANO</li> <li> SUELO RÚSTICO CON PROT. NATURAL DE ESPACIOS PROTEGIDOS (DECRETO 119/2000)</li> <li> SUELO RÚSTICO CON PROTECCIÓN DE INFRAESTRUCTURAS</li> </ul>	<ul style="list-style-type: none"> <li> LÍNEA DE LA EDIFICACIÓN</li> <li> TRAZADO FERROCARRIL ALTA VELOCIDAD. CORREDOR NORTE TRAMO PALENCIA-LEÓN</li> <li> SISTEMA GENERAL DE INFRAESTRUCTURAS DEPURADORA</li> </ul>	<ul style="list-style-type: none"> <li> ELEMENTOS DE INTERÉS HISTÓRICO-ARTÍSTICO</li> <li> YACIMIENTOS ARQUEOLÓGICOS</li> <li> PALOMARES</li> </ul>
--	---	---	---	--	---

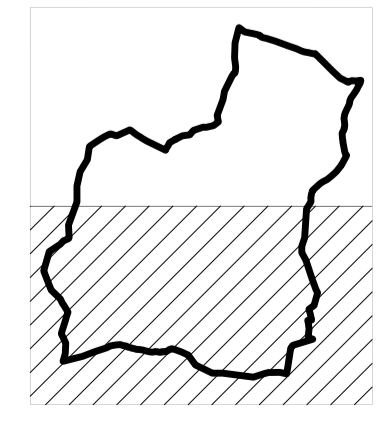

AYUNTAMIENTO DE VILLADA  
DIPUTACIÓN PROVINCIAL DE PALENCIA  
JUNTA DE CASTILLA Y LEÓN


**NORMAS URBANÍSTICAS MUNICIPALES**

**CLASIFICACIÓN DEL SUELO Y ESTRUCTURA GENERAL**


ESCALA: 1/10.000 SEPTIEMBRE 2011

1.1

Equipo redactor: Carmen Andrés Mateo, Llanos Masía González

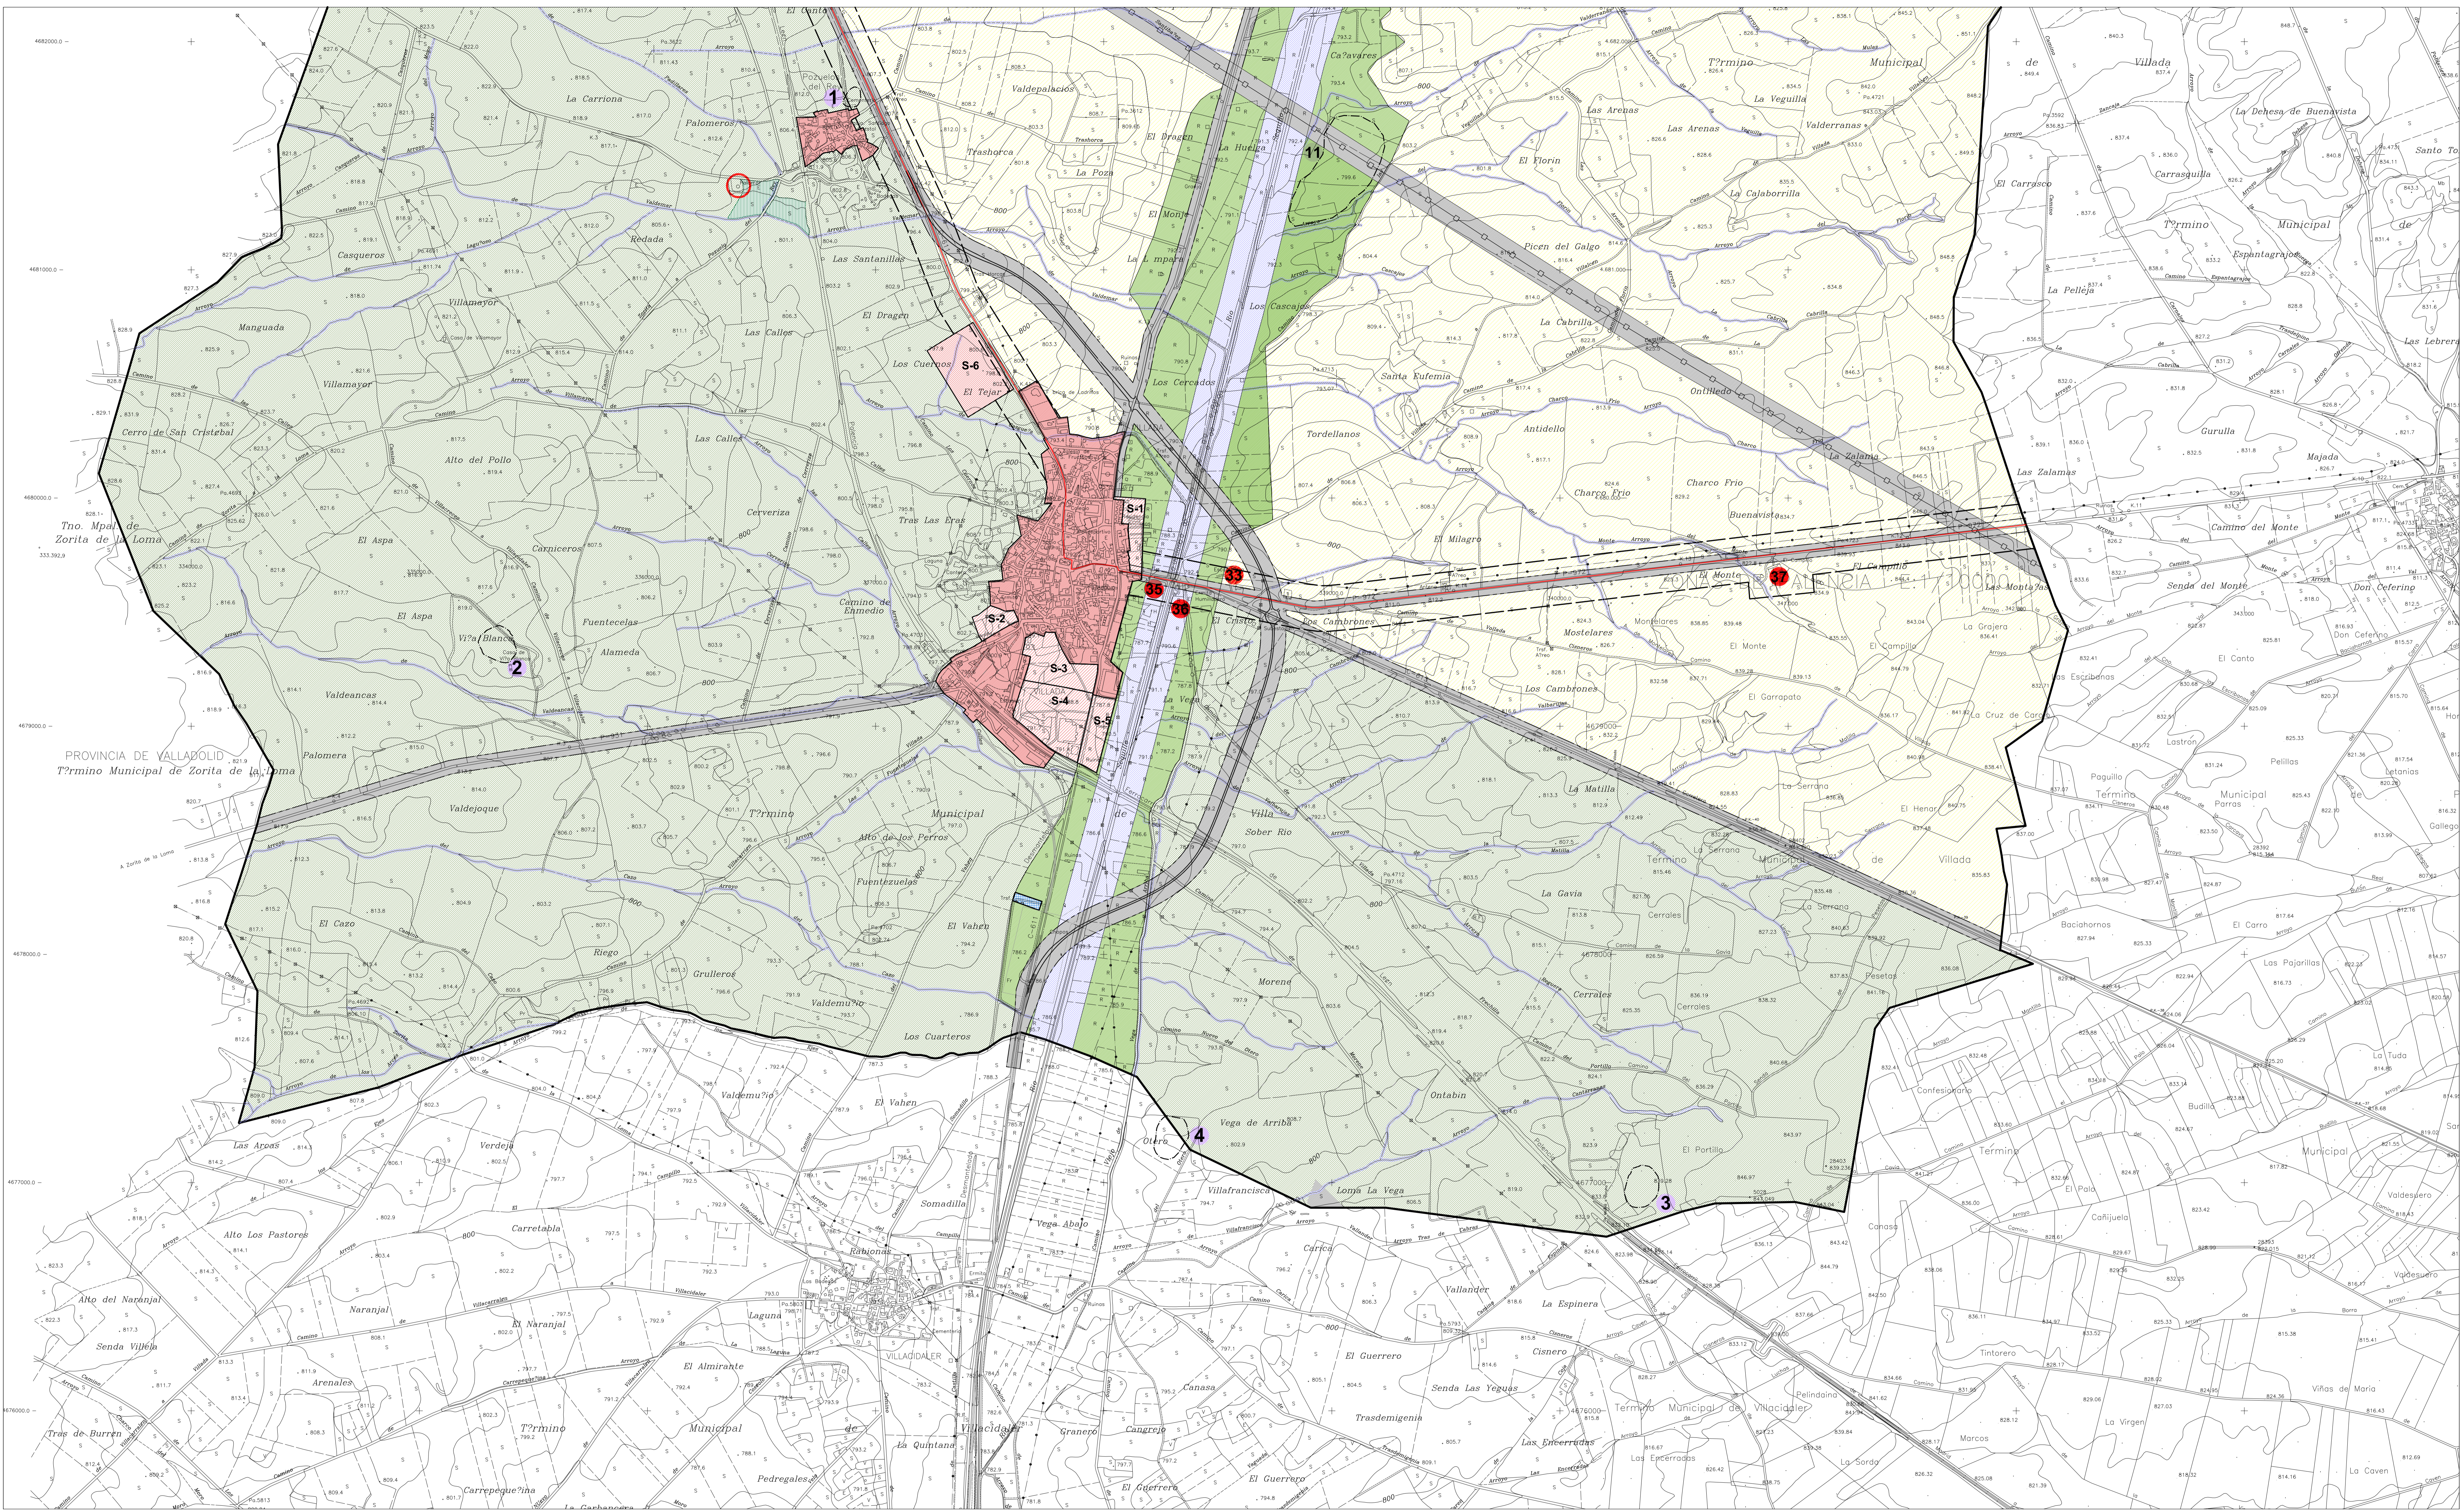

- |  |   |  |   |   |   |
|--|---|--|---|---|---|
| <ul style="list-style-type: none"> <li> LIMITE DEL TÉRMINO MUNICIPAL</li> <li> SUELO URBANO</li> <li> SUELO URBANIZABLE</li> </ul> | <ul style="list-style-type: none"> <li> SUELO RÚSTICO CON PROTECCIÓN CULTURAL</li> <li> SUELO RÚSTICO CON PROTECCIÓN CULTURAL CAMINO DE SANTIAGO (DECRETO 324/1999)</li> <li> CAMINO DE SANTIAGO</li> </ul> | <p>SUELO RÚSTICO DE PROTECCIÓN NATURAL</p> <ul style="list-style-type: none"> <li> CAUCES Y RIBERAS</li> <li> EMBALSE Y ENTORNO</li> <li> VEGETACIÓN DE INTERÉS</li> </ul> | <ul style="list-style-type: none"> <li> SUELO RÚSTICO CON PROTECCIÓN AGROPECUARIA DE VEGA</li> <li> SUELO RÚSTICO CON PROTECCIÓN AGROPECUARIA DE SECANO</li> <li> SUELO RÚSTICO CON PROT. NATURAL DE ESPACIOS PROTEGIDOS (DECRETO 119/2000)</li> <li> SUELO RÚSTICO CON PROTECCIÓN DE INFRAESTRUCTURAS</li> </ul> | <ul style="list-style-type: none"> <li> LÍNEA DE LA EDIFICACIÓN</li> <li> TRAZADO FERROCARRIL ALTA VELOCIDAD, CORREDOR NORTE TRAMO PALENCIA-LEÓN</li> <li> SISTEMA GENERAL DE INFRAESTRUCTURAS DEPURADORAS</li> </ul> | <p>ELEMENTOS PROTEGIDOS</p> <ul style="list-style-type: none"> <li> ELEMENTOS DE INTERÉS HISTÓRICO-ARTÍSTICO</li> <li> YACIMIENTOS ARQUEOLÓGICOS</li> <li> PALOMARES</li> </ul> |
|--|---|--|---|---|---|

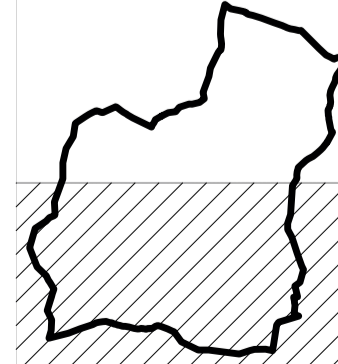

AYUNTAMIENTO DE VILLADA  
DIPUTACIÓN PROVINCIAL DE PALENCIA  
JUNTA DE PALENCIA Y LEÓN


**NORMAS URBANÍSTICAS MUNICIPALES**

**CLASIFICACIÓN DEL SUELO Y ESTRUCTURA GENERAL**

ESCALA: 1/10.000 SEPTIEMBRE 2011

**1.2**

Equipo redactor: Carmen Andrés Mateo, Llanos Masía González

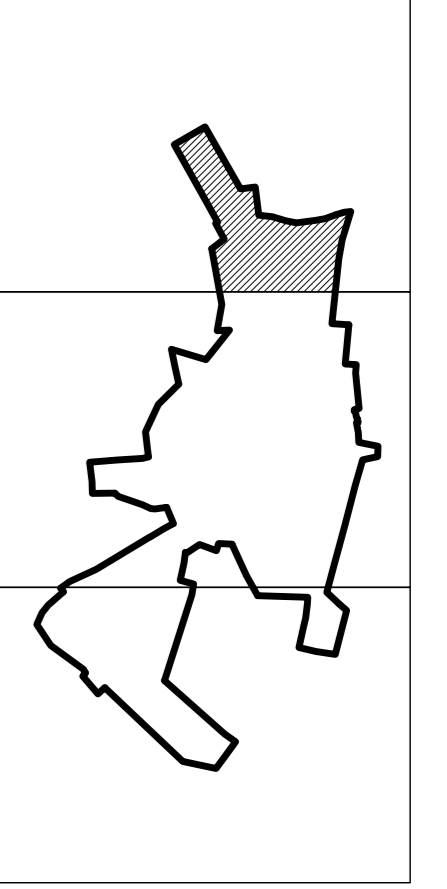

- LÍMITE DE SUELO URBANO
- SUELO URBANO NO CONSOLIDADO
- SUELO URBANO CON PLANEAMIENTO INCORPORADO

- ZONAS DE ORDENANZA**
- CASCO TRADICIONAL
  - TRES ALTURAS
  - MANZANA CERRADA
- RESIDENCIAL UNIFAMILIAR**
- GRADO 1
  - GRADO 2
  - BLOQUE ABIERTO
- EQUIPAMIENTO**
- SG SISTEMA GENERAL
  - P PRIVADO
  - INDUSTRIAL
  - ZONAS VERDES Y ESPACIOS LIBRES
  - SG SISTEMA GENERAL
  - SERVICIOS
- SISTEMA GENERAL FERROVIARIO**
- CAMINO DE SANTIAGO
  - ÁMBITO DE PROTECCIÓN DEL CAMINO DE SANTIAGO SEGÚN DECRETO 324/1999
  - EQUIPAMIENTO EN SUELO RÚSTICO

AYUNTAMIENTO DE VILLADA  
DIPUTACIÓN PROVINCIAL DE PALENCIA  
JUNTA DE CASTILLA Y LEÓN


**NORMAS URBANÍSTICAS MUNICIPALES**

**ZONAS DE ORDENANZA, ALINEACIONES Y RED VIARIA**

ESCALA: 1/1.000 SEPTIEMBRE 2011

**2.1**

Equipo redactor: Carmen Andrés Mateo, Llanos Masá González

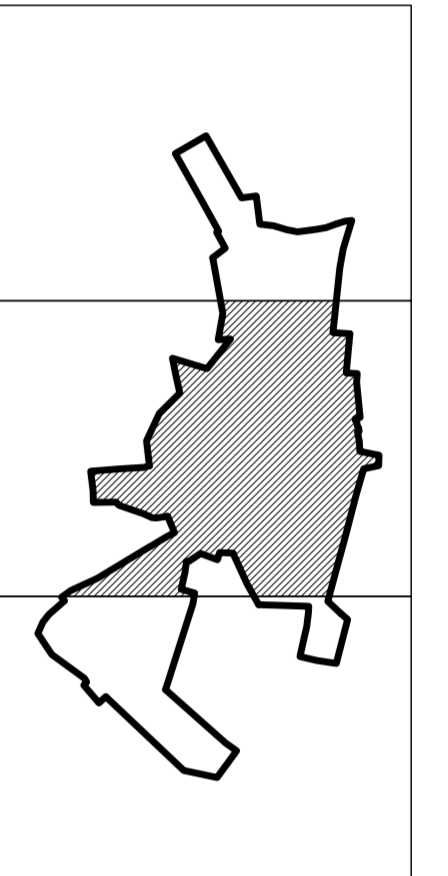

- LÍMITE DE SUELO URBANO
- SUELO URBANO NO CONSOLIDADO
- SUELO URBANO CON PLANEAMIENTO INCORPORADO

- ZONAS DE ORDENANZA**
- CASCO TRADICIONAL
- TRES ALTURAS
- MANZANA CERRADA
- RESIDENCIAL UNIFAMILIAR**
- GRADO 1
- GRADO 2
- BLOQUE ABIERTO
- EQUIPAMIENTO
- SG SISTEMA GENERAL
- P PRIVADO
- INDUSTRIAL
- ZONAS VERDES Y ESPACIOS LIBRES
- SG SISTEMA GENERAL
- SERVICIOS
- SISTEMA GENERAL FERROVIARIO
- CAMINO DE SANTIAGO
- ÁMBITO DE PROTECCIÓN DEL CAMINO DE SANTIAGO SEGÚN DECRETO 324/1999
- EQUIPAMIENTO EN SUELO RÚSTICO


AYUNTAMIENTO DE VILLADA  
DIPUTACIÓN PROVINCIAL DE PALENCIA  
JUNTA DE CASTILLA Y LEÓN

**NORMAS URBANÍSTICAS MUNICIPALES**

ZONAS DE ORDENANZA, ALINEACIONES Y RED VIARIA **2.2**

ESCALA: 1/1.000 SEPTIEMBRE 2011

Equipo redactor: Carmen Andrés Mateo, Llorca Masía González

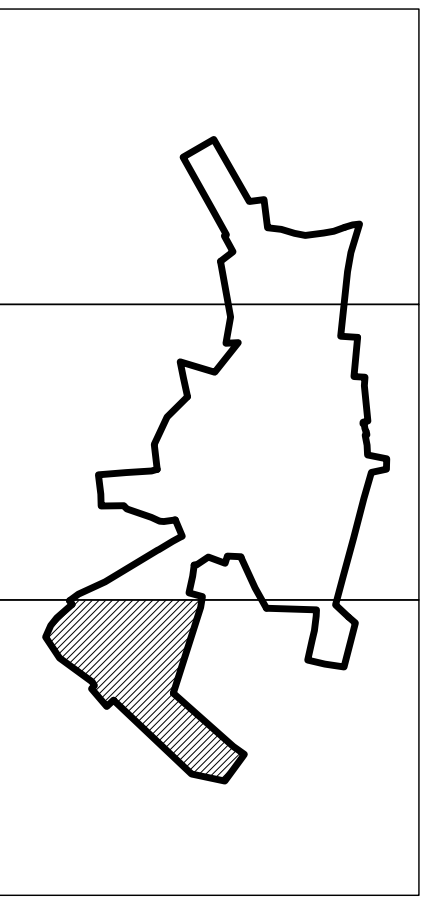

- LÍMITE DE SUELO URBANO
- SUELO URBANO NO CONSOLIDADO
- SUELO URBANO CON PLANEAMIENTO INCORPORADO

- ZONAS DE ORDENANZA**
- CASCO TRADICIONAL
  - TRES ALTURAS
  - MANZANA CERRADA
- RESIDENCIAL UNIFAMILIAR**
- GRADO 1
  - GRADO 2
  - BLOQUE ABIERTO
- EQUIPAMIENTO**
- SISTEMA GENERAL
  - PRIVADO
- INDUSTRIAL**
- INDUSTRIAL
- ZONAS VERDES Y ESPACIOS LIBRES**
- SISTEMA GENERAL
- SERVICIOS**
- SERVICIOS
- SISTEMA GENERAL FERROVIARIO**
- CAMINO DE SANTIAGO
  - ÁMBITO DE PROTECCIÓN DEL CAMINO DE SANTIAGO SEGÚN DECRETO 324/1999
  - EQUIPAMIENTO EN SUELO RÚSTICO

AYUNTAMIENTO DE VILLADA DIPUTACIÓN PROVINCIAL DE PALENCIA JUNTA DE CASTILLA Y LEÓN	
<b>NORMAS URBANÍSTICAS MUNICIPALES</b>	
<b>ZONAS DE ORDENANZA, ALINEACIONES          Y RED VIARIA</b>	<b>2.3</b>
ESCALA: 1/1.000	SEPTIEMBRE 2011
Equipo redactor: Carmen Andrés Mateo, Llanos Masía González	




 DELIMITACIÓN DE SUELO URBANO

**ZONAS DE ORDENANZA**

 CASCO URBANO TRADICIONAL

 RESIDENCIAL UNIFAMILIAR

 EQUIPAMIENTO

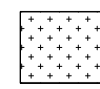 ZONAS VERDES Y ESPACIOS LIBRES

AYUNTAMIENTO DE VILLADA  
DIPUTACIÓN PROVINCIAL DE PALENCIA  
JUNTA DE CASTILLA Y LEÓN

**NORMAS URBANÍSTICAS MUNICIPALES**

VILLELGA.ZONAS DE ORDENANZA  
ALINEACIÓN Y RED VIARIA

ESCALA: 1/1.000




SEPTIEMBRE 2011

**3**


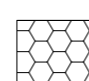
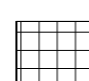

Equipo redactor: Carmen Andrés Mateo, Llanos Masía González



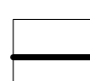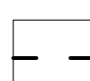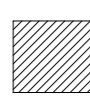


-  DELIMITACIÓN DE SUELO URBANO
-  ÁMBITO DE PROTECCIÓN DEL CAMINO DE SANTIAGO SEGÚN DECRETO 324/1999
-  SISTEMA GENERAL FERROVIARIO


ZONAS DE ORDENANZA

-  CASCO URBANO TRADICIONAL
-  RESIDENCIAL UNIFAMILIAR
-  EQUIPAMIENTO
-  ZONAS VERDES Y ESPACIOS LIBRES


AYUNTAMIENTO DE VILLADA DIPUTACIÓN PROVINCIAL DE PALENCIA JUNTA DE CASTILLA Y LEÓN	
<b>NORMAS URBANÍSTICAS MUNICIPALES</b>	
POZUELOS DEL REY. ZONAS DE ORDENANZA, ALINEACIÓN Y RED VIARIA	
ESCALA: 1/1.000	SEPTIEMBRE 2011
<span style="font-size: 2em; font-weight: bold;">4</span>	
Equipo redactor: Carmen Andrés Mateo, Llanos Masía González	

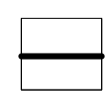


DELIMITACIÓN DE SUELO URBANO

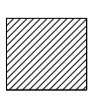


CASCO URBANO TRADICIONAL

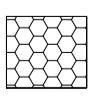

RESIDENCIAL UNIFAMILIAR

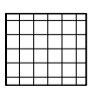

EQUIPAMIENTO

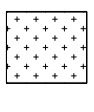

ZONAS VERDES Y ESPACIOS LIBRES

AYUNTAMIENTO DE VILLADA  
DIPUTACIÓN PROVINCIAL DE PALENCIA  
JUNTA DE CASTILLA Y LEÓN

**NORMAS URBANÍSTICAS MUNICIPALES**

VILLEMAR.ZONAS DE ORDENANZA  
ALINEACIÓN Y RED VIARIA

ESCALA: 1/1.000

SEPTIEMBRE 2011

**5**

Equipo redactor: Carmen Andrés Mateo, LLanos Masía González



RED DE DISTRIBUCIÓN DE AGUA EXISTENTE

— DIÁMETRO 110 mm POLIETILENO

— DIÁMETRO 125 mm POLIETILENO

- - - DIÁMETRO 160 mm POLIETILENO

— ALIMENTACIÓN DIÁMETRO 160 mm POLIETILENO

RED DE DISTRIBUCIÓN DE AGUA PROYECTADO

— DIÁMETRO 125 mm POLIETILENO

— DIÁMETRO 160 mm POLIETILENO

— DIÁMETRO 90 mm POLIETILENO

AYUNTAMIENTO DE VILLADA  
DIPUTACIÓN PROVINCIAL DE PALENCIA  
JUNTA DE CASTILLA Y LEÓN

**NORMAS URBANÍSTICAS MUNICIPALES**


RED DE DISTRIBUCIÓN DE AGUA

ESCALA: 1/2.000

SEPTIEMBRE 2011

**6.1**

Equipo redactor: Carmen Andrés Mateo, Llanos Masía González

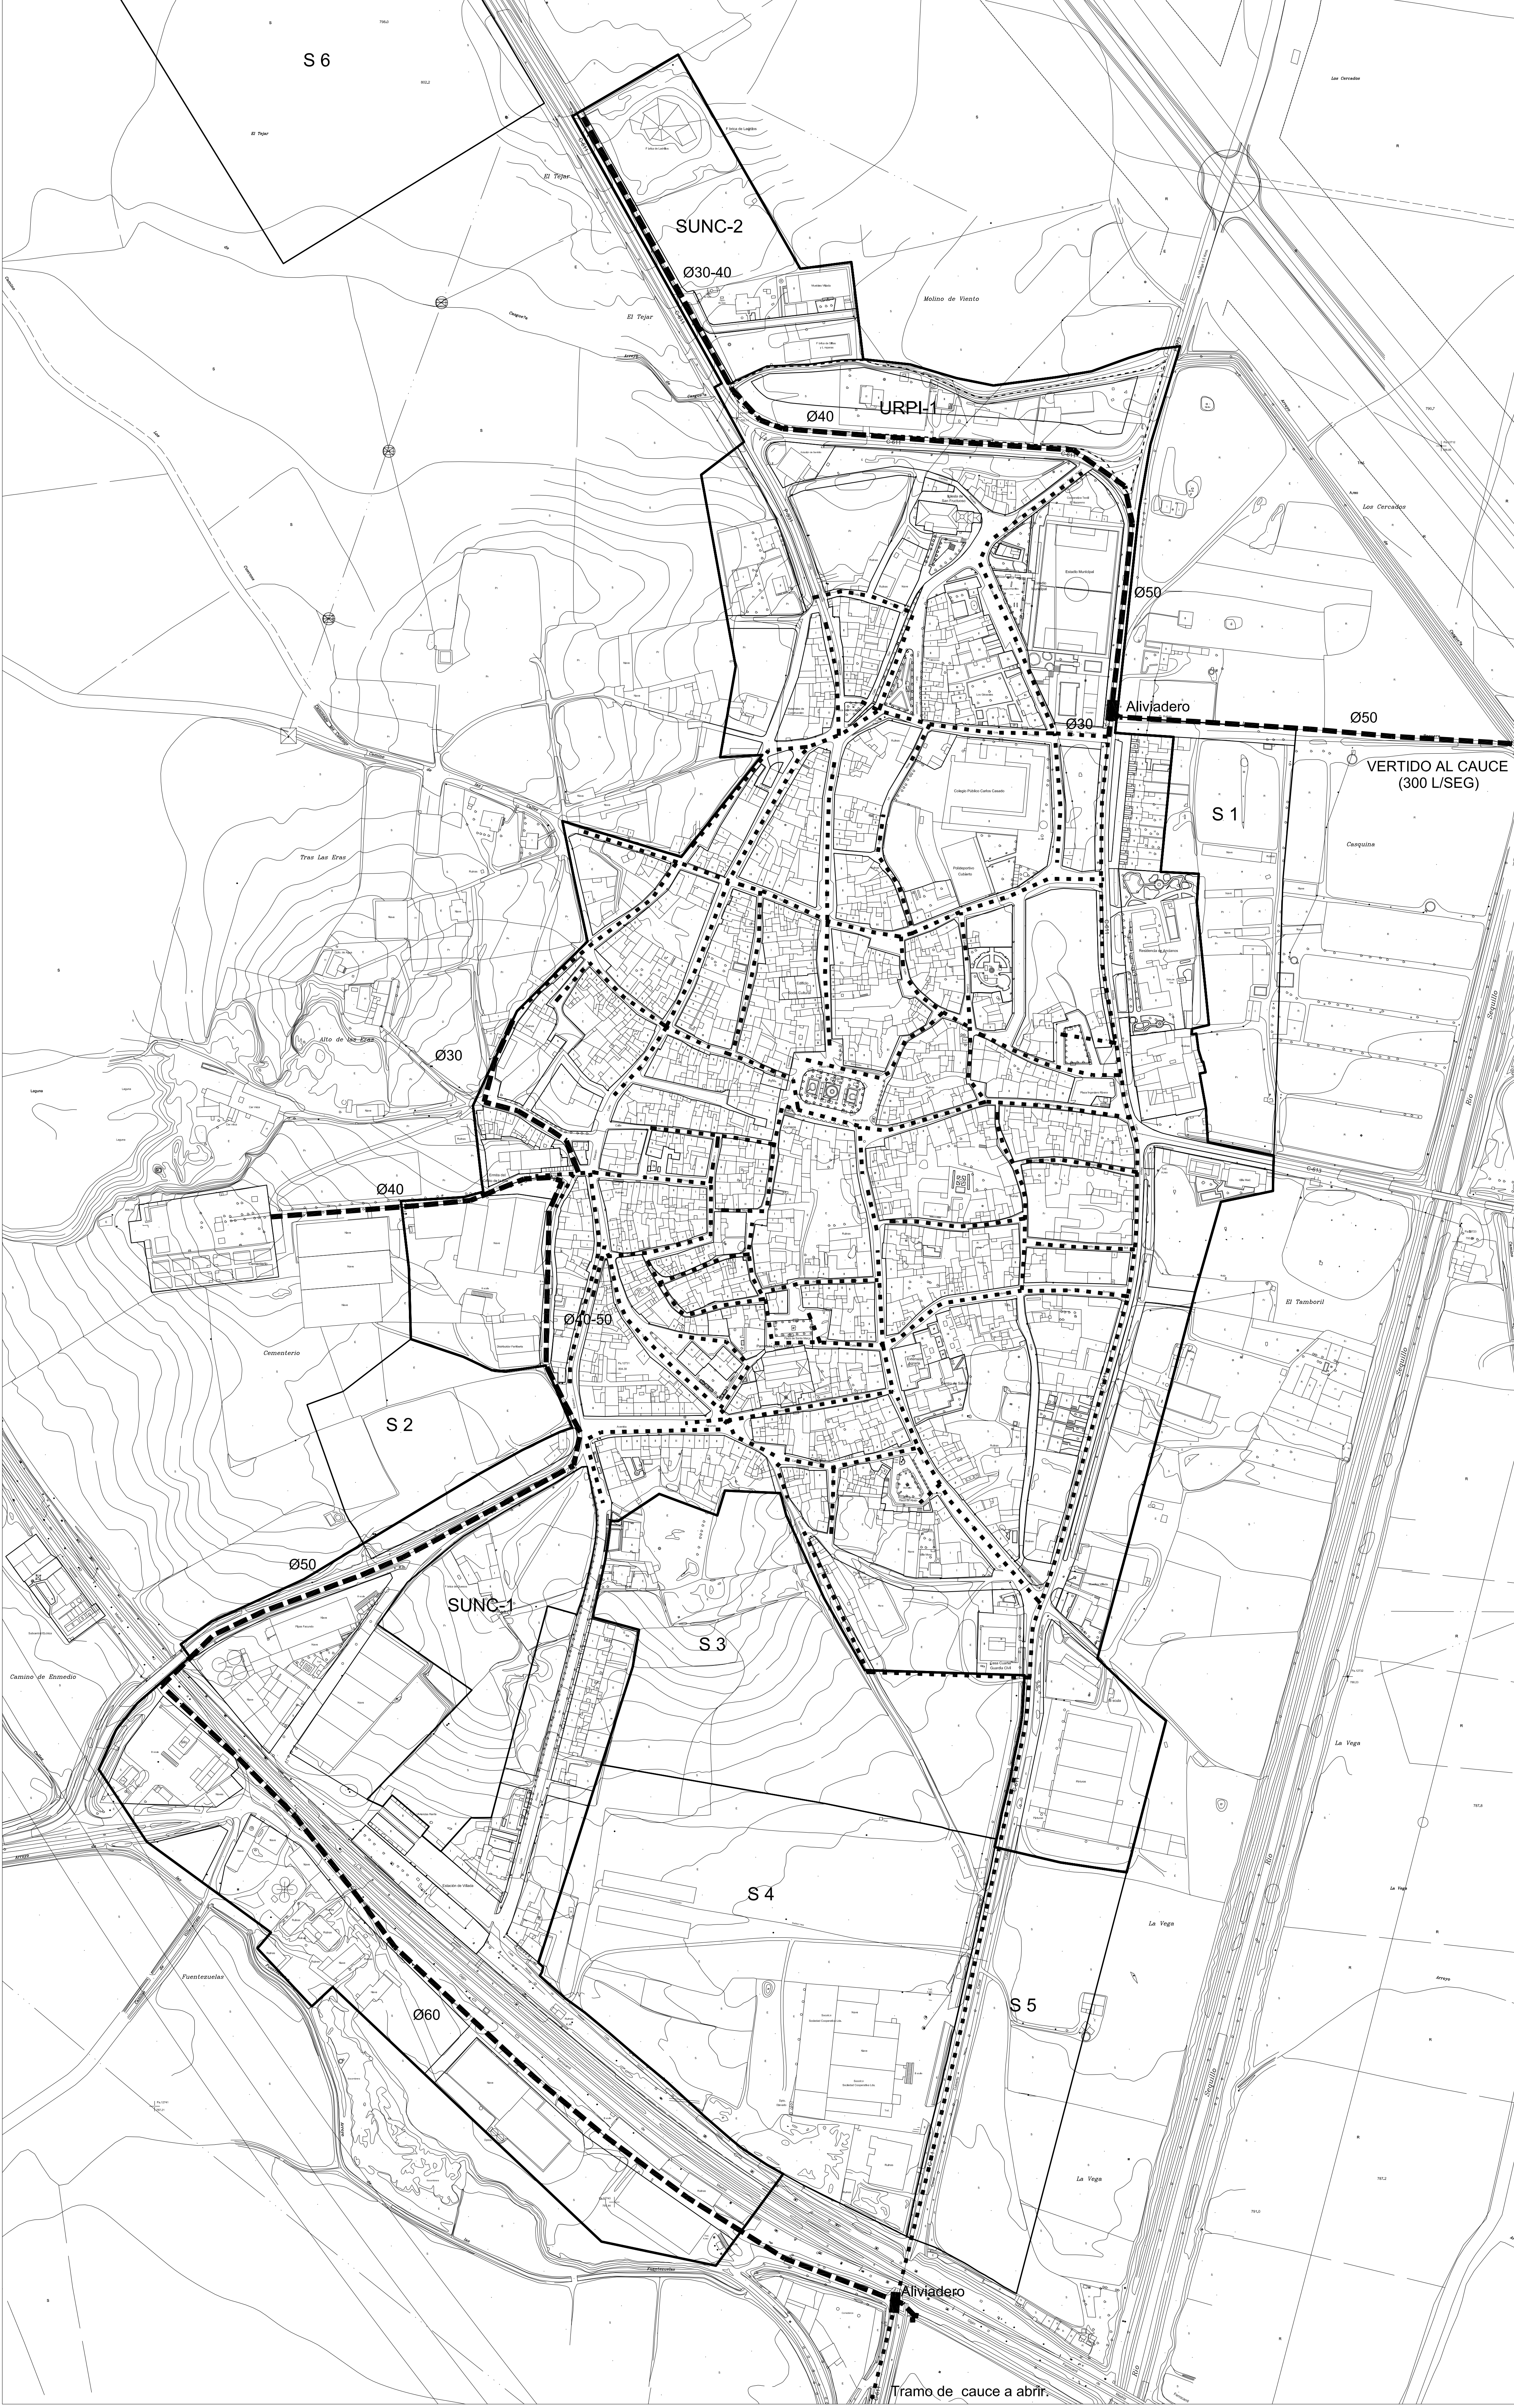

RED DE SANEAMIENTO EXISTENTE
  RED DE SANEAMIENTO PROYECTADO

AYUNTAMIENTO DE VILLADA DIPUTACION PROVINCIAL DE PALENCIA JUNTA DE CASTILLA Y LEÓN	
<b>NORMAS URBANÍSTICAS MUNICIPALES</b>	
<b>RED DE SANEAMIENTO</b>	
ESCALA: 1/2.000	SEPTIEMBRE 2011
6.2	
Equipo redactor: Carmen Andrés Mateo, Llanos Masía González	



..... RED DE DISTRIBUCIÓN DE AGUA EXISTENTE

--- RED DE DISTRIBUCIÓN DE AGUA PROPUESTA  
TUBERÍA DE PEHD DE 40 mm. DE DIÁMETRO

● CONEXIÓN CON LA RED EXISTENTE

∩ TESTERO FIN DE LÍNEA

AYUNTAMIENTO DE VILLADA  
DIPUTACIÓN PROVINCIAL DE PALENCIA  
JUNTA DE CASTILLA Y LEÓN

**NORMAS URBANÍSTICAS MUNICIPALES**

VILLELGA. DISTRIBUCIÓN DE AGUA

**7.1**

ESCALA: 1/1.000

SEPTIEMBRE 2011

Equipo redactor: Carmen Andrés Mateo, Llanos Masía González



..... RED DE SANEAMIENTO EXISTENTE

— — — RED DE SANEAMIENTO PROPUESTA  
TUBERÍA DE 300 mm. DE DIÁMETRO

● CONEXIÓN CON LA RED EXISTENTE

AYUNTAMIENTO DE VILLADA  
DIPUTACIÓN PROVINCIAL DE PALENCIA  
JUNTA DE CASTILLA Y LEÓN

**NORMAS URBANÍSTICAS MUNICIPALES**

VILLELGA. SANEAMIENTO

**7.2**

ESCALA: 1/1.000

SEPTIEMBRE 2011

Equipo redactor: Carmen Andrés Mateo, Llanos Masiá González



- - 
  - 
  -
- RED DE DISTRIBUCIÓN DE AGUA EXISTENTE
  RED DE DISTRIBUCIÓN DE AGUA PROPUESTA
  TUBERÍA DE PEMD DE 40 mm. DE DIÁMETRO
- CONEXIÓN CON LA RED EXISTENTE
- TESTERO FIN DE LÍNEA



AYUNTAMIENTO DE VILLADA DIPUTACIÓN PROVINCIAL DE PALENCIA JUNTA DE CASTILLA Y LEÓN	
<b>NORMAS URBANÍSTICAS MUNICIPALES</b>	
<b>POZUELOS DEL REY. AGUA</b>	
ESCALA: 1/1.000	SEPTIEMBRE 2011
8.1	
Equipo redactor: Carmen Andrés Mateo, Lianos Masía González	




AYUNTAMIENTO DE VILLADA DIPUTACIÓN PROVINCIAL DE PALENCIA JUNTA DE CASTILLA Y LEÓN	
<b>NORMAS URBANÍSTICAS MUNICIPALES</b>	
<b>POZUELOS DEL REY. SANEAMIENTO</b>	
ESCALA: 1/1.000	SEPTIEMBRE 2011
Equipo redactor: Carmen Andrés Mateo, Lianos Masía González	

8.2



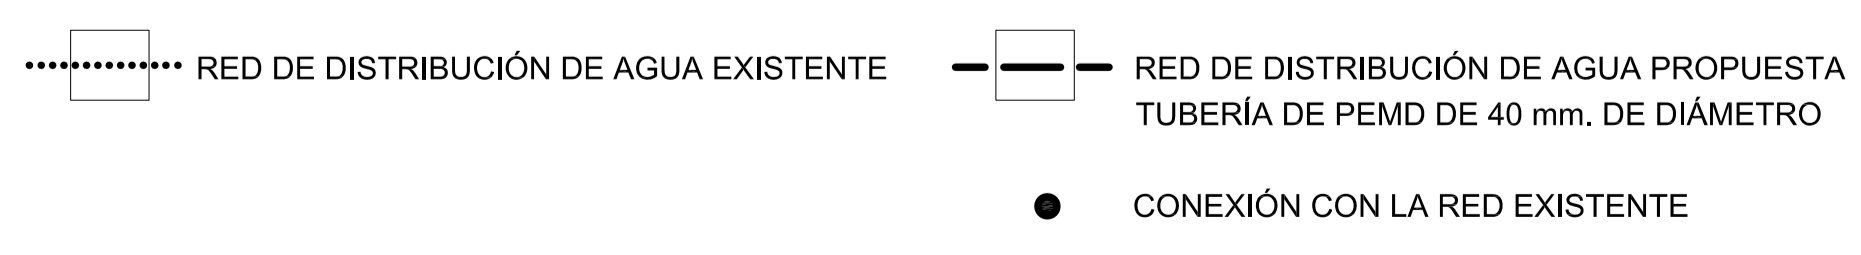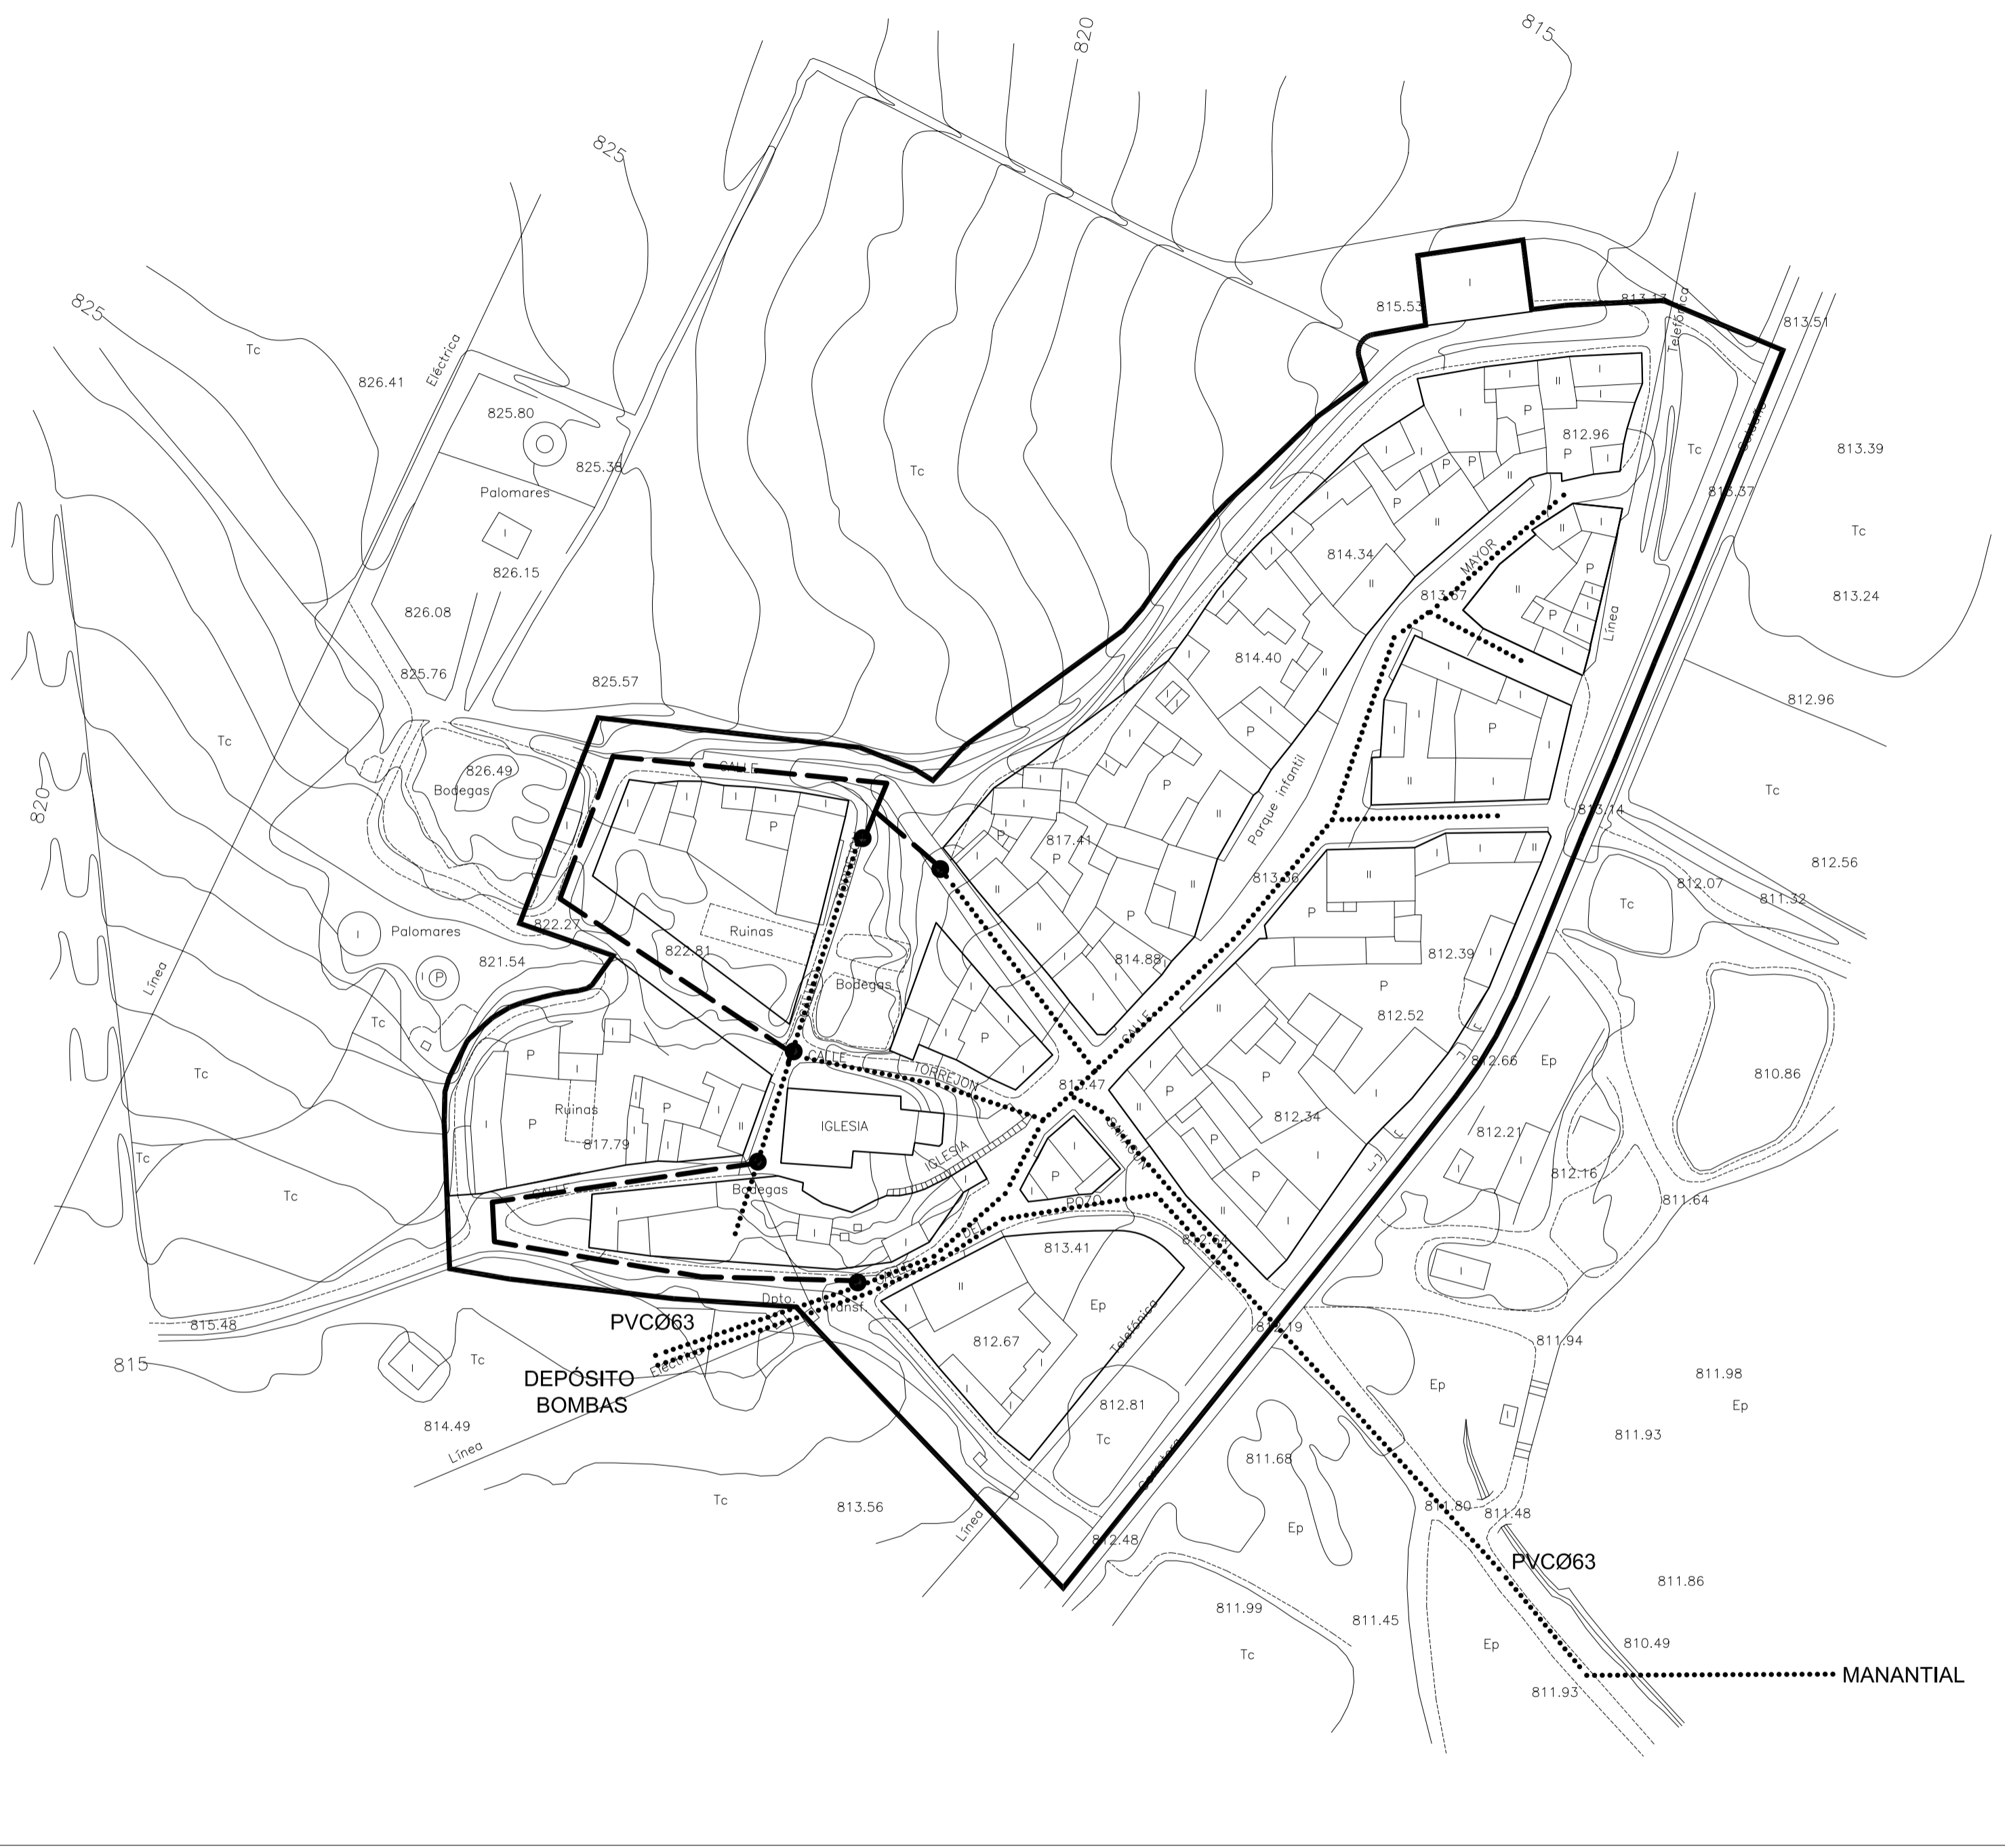

AYUNTAMIENTO DE VILLADA DIPUTACIÓN PROVINCIAL DE PALENCIA JUNTA DE CASTILLA Y LEÓN	
<b>NORMAS URBANÍSTICAS MUNICIPALES</b>	
VILLEMAR. DISTRIBUCIÓN DE AGUA	
ESCALA: 1/1.000	SEPTIEMBRE 2011
9.1	
Equipo redactor: Carmen Andrés Mateo, Llanos Masía González	

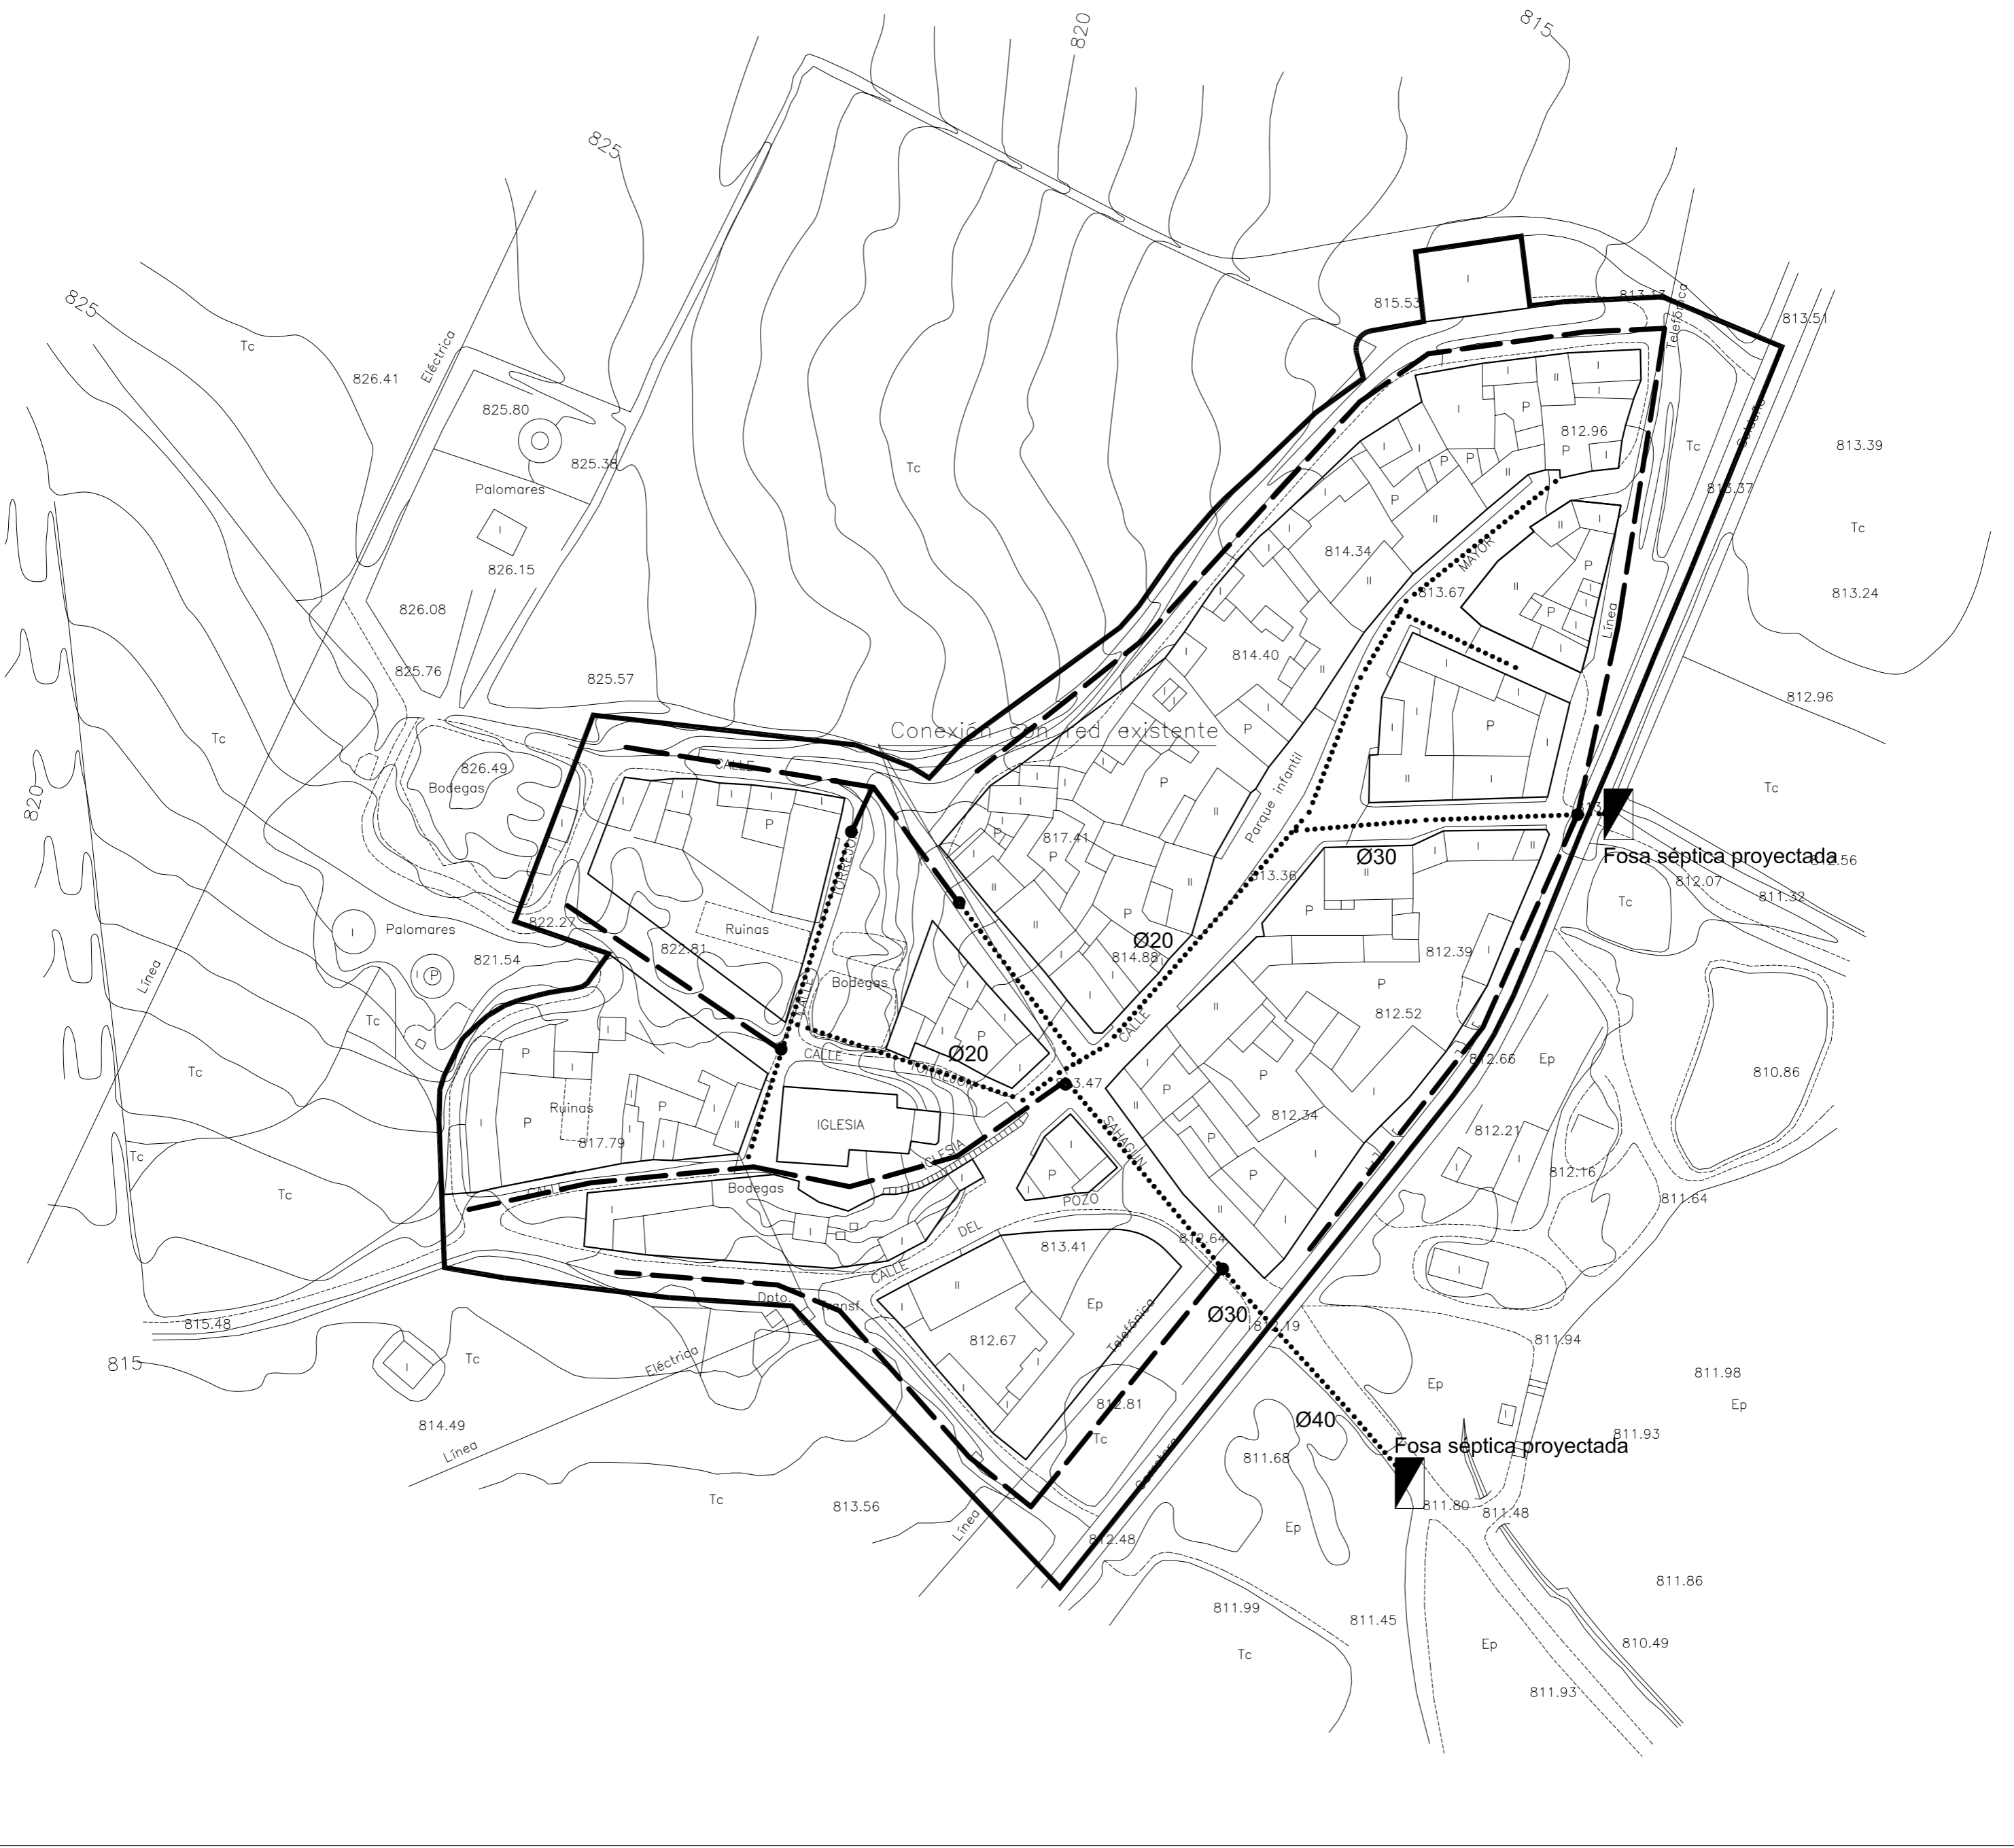



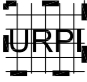


..... RED DE SANEAMIENTO EXISTENTE

--- RED DE SANEAMIENTO PROPUESTA  
TUBERÍA DE 300 mm. DE DIÁMETRO

● CONEXIÓN CON LA RED EXISTENTE




AYUNTAMIENTO DE VILLADA DIPUTACIÓN PROVINCIAL DE PALENCIA JUNTA DE CASTILLA Y LEÓN	
<b>NORMAS URBANÍSTICAS MUNICIPALES</b>	
VILLEMAR. SANEAMIENTO	
ESCALA: 1/1.000	SEPTIEMBRE 2011
Equipo redactor: Carmen Andrés Mateo, Llanos Masía González	

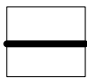




-  LIMITE DE SUELO URBANO
-  SUNC SUELO URBANO NO CONSOLIDADO
-  URPI SUELO URBANO CON PLANEAMIENTO INCORPORADO
-  AA ACTUACIÓN AISLADA
-  SUNC-1 SUELO URBANIZABLE DELIMITADO

AYUNTAMIENTO DE VILLADA DIPUTACIÓN PROVINCIAL DE PALENCIA JUNTA DE CASTILLA Y LEÓN	
<b>NORMAS URBANÍSTICAS MUNICIPALES</b>	
GESTIÓN	<b>10</b>
ESCALA: 1/2.000	SEPTIEMBRE 2011
Equipo redactor: Carmen Andrés Mateo, Llanos Masía González	

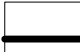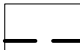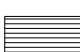




-  DELIMITACIÓN DE SUELO URBANO
-  ÁMBITO DE PROTECCIÓN DEL CAMINO DE SANTIAGO SEGÚN DECRETO 324/1999
-  CAMINO HISTÓRICO

-  PROTECCIÓN INTEGRAL
-  PROTECCIÓN ESTRUCTURAL
-  PROTECCIÓN AMBIENTAL

**33** NÚMERO DE ELEMENTO PROTEGIDO

AYUNTAMIENTO DE VILLADA DIPUTACIÓN PROVINCIAL DE PALENCIA JUNTA DE CASTILLA Y LEÓN	
<b>NORMAS URBANÍSTICAS MUNICIPALES</b>	
CATÁLOGO DE BIENES PROTEGIDOS	
ESCALA: 1/2.000	SEPTIEMBRE 2011
11	
Equipo redactor: Carmen Andrés Mateo, Llanos Masía González	



-  LÍMITE URBANO
-  LÍMITE URBANIZABLE
-  EDIFICACIONES E INSTALACIONES FUERA DE ORDENACIÓN

AYUNTAMIENTO DE VILLADA DIPUTACIÓN PROVINCIAL DE PALENCIA JUNTA DE CASTILLA Y LEÓN	
<b>NORMAS URBANÍSTICAS MUNICIPALES</b>	
FUERA DE ORDENACIÓN	
ESCALA: 1/2.000	SEPTIEMBRE 2011
Equipo redactor: Carmen Andrés Mateo, Llanos Masá González	